


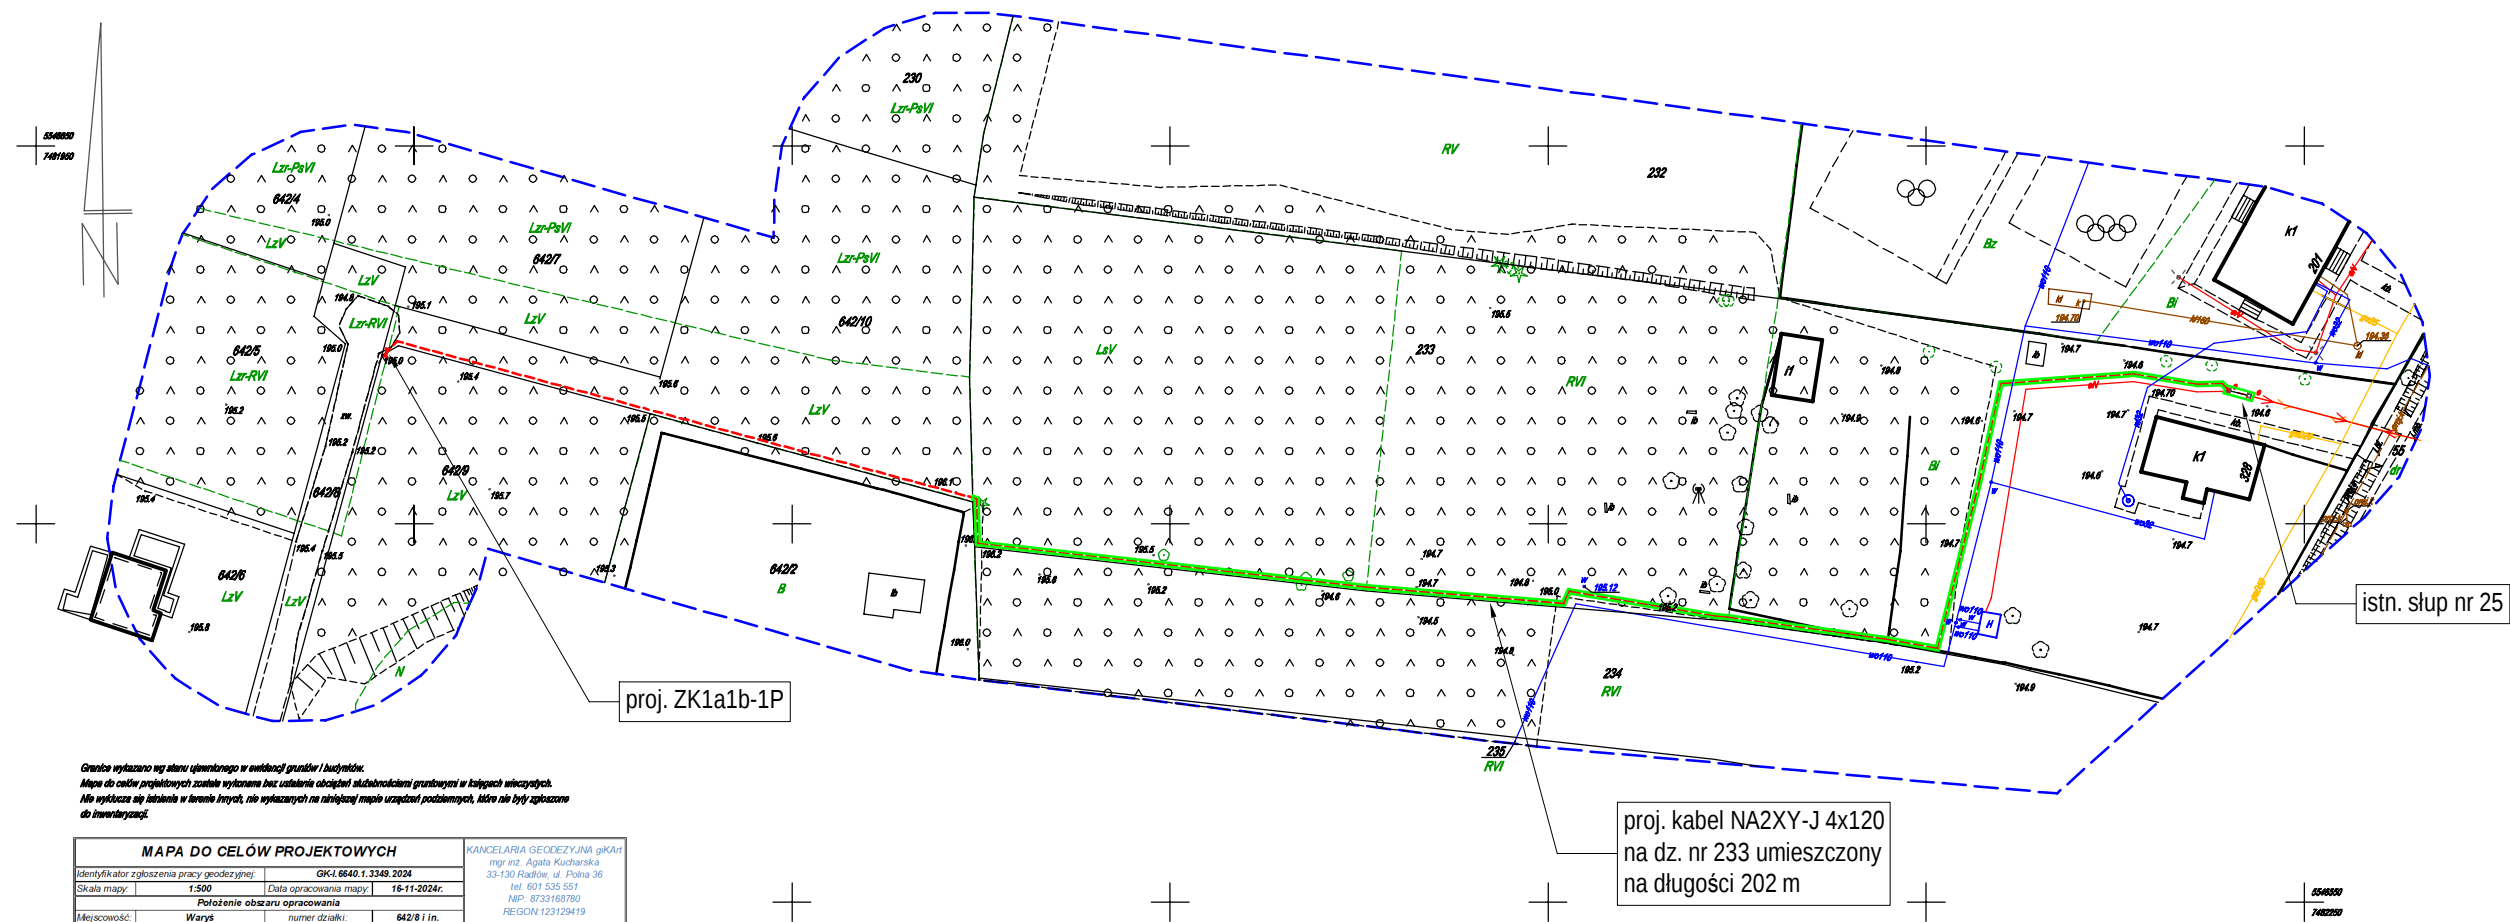

Oznaczenia wykonane wg stanu uśrednionego w świetle danych gruntów i budynków.
Mapa do celów projektowych zawiera wyznaczenie bez ustalenia obciążenia słupów i linii w istniejących miejscach.
Nie wykonano się w terenie, nie wykonano się na niniejszej mapie urządzeń podziemnych, które nie były zgłoszone do inwentaryzacji.

MAPA DO CELÓW PROJEKTOWYCH			
Identyfikator zgłoszenia pracy geodezyjnej:	GK-1.6640.1.3348.2024		
Skala mapy:	1:500	Data opracowania mapy:	16-11-2024r.
Położenie obszaru opracowania			
Miejscowość:	Waryś	numer działki:	642/8 i in.
Gmina:	Borzęcin	identyfikator:	120201.2.0005
Obwód ewidencyjny:		nazwa:	Waryś
Nazwa układu współrzędnych:		prostokątnych płaskich:	2000/7
Nr sekcji:		wysokości:	PL-EVRF2007-NH
Opisanie obszaru, który był przedmiotem aktualizacji:			7.125.18.19.2.3 7.125.18.19.2.4

KANCELARIA GEODEZYJNA gK&A
mgr inż. Agata Kucharska
33-130 Radłów, ul. Polna 36
tel. 601 535 551
NIP: 8733165780
REGON: 1423129419

mgr inż. Agata Kucharska
GEODETA UPRAWNIOWY
uprawnienia nr 22973

LEGENDA:

- pas służebności, powierzchnia służebności 104,96 m²
- proj. przyłącz kablowy nN - kabel NA2XY-J 4x120
dł. trasy 283 m
- proj. zestaw złączowo-pomiarowy ZK1a1b-1P

Temat opracowania	Budowa przyłącza energetycznego nN do zasilania domu jednorodzinnego w msc. Waryś, dz. nr 642/10		
Nazwa rysunku	Projekt zagospodarowania terenu		
Inwestor	TAURON Dystrybucja S.A. Oddział w Tarnowie 33-100 Tarnów, ul. Lwowska 72-96b		
Projektował	mgr inż. Marcin Kloc Ładna 198, 33-156 Skrzyszów	Data:	11.2024
Uprawnienia	MAP/0281/PWBE/21 - specjalność instalacyjna w zakresie sieci, instalacji i urządzeń elektrycznych i elektroenergetycznych bez ograniczeń		Skala: 1:1000
Podpis	mgr inż. Marcin Kloc Upr. bud. do projektowania i kierowania robotami budowlanymi w specjalności instalacyjnej w zakresie sieci, instalacji i urządzeń elektrycznych i elektroenergetycznych bez ograniczeń Nr ewid.: MAP/0281/PWBE/21		Nr rysunku: E2