


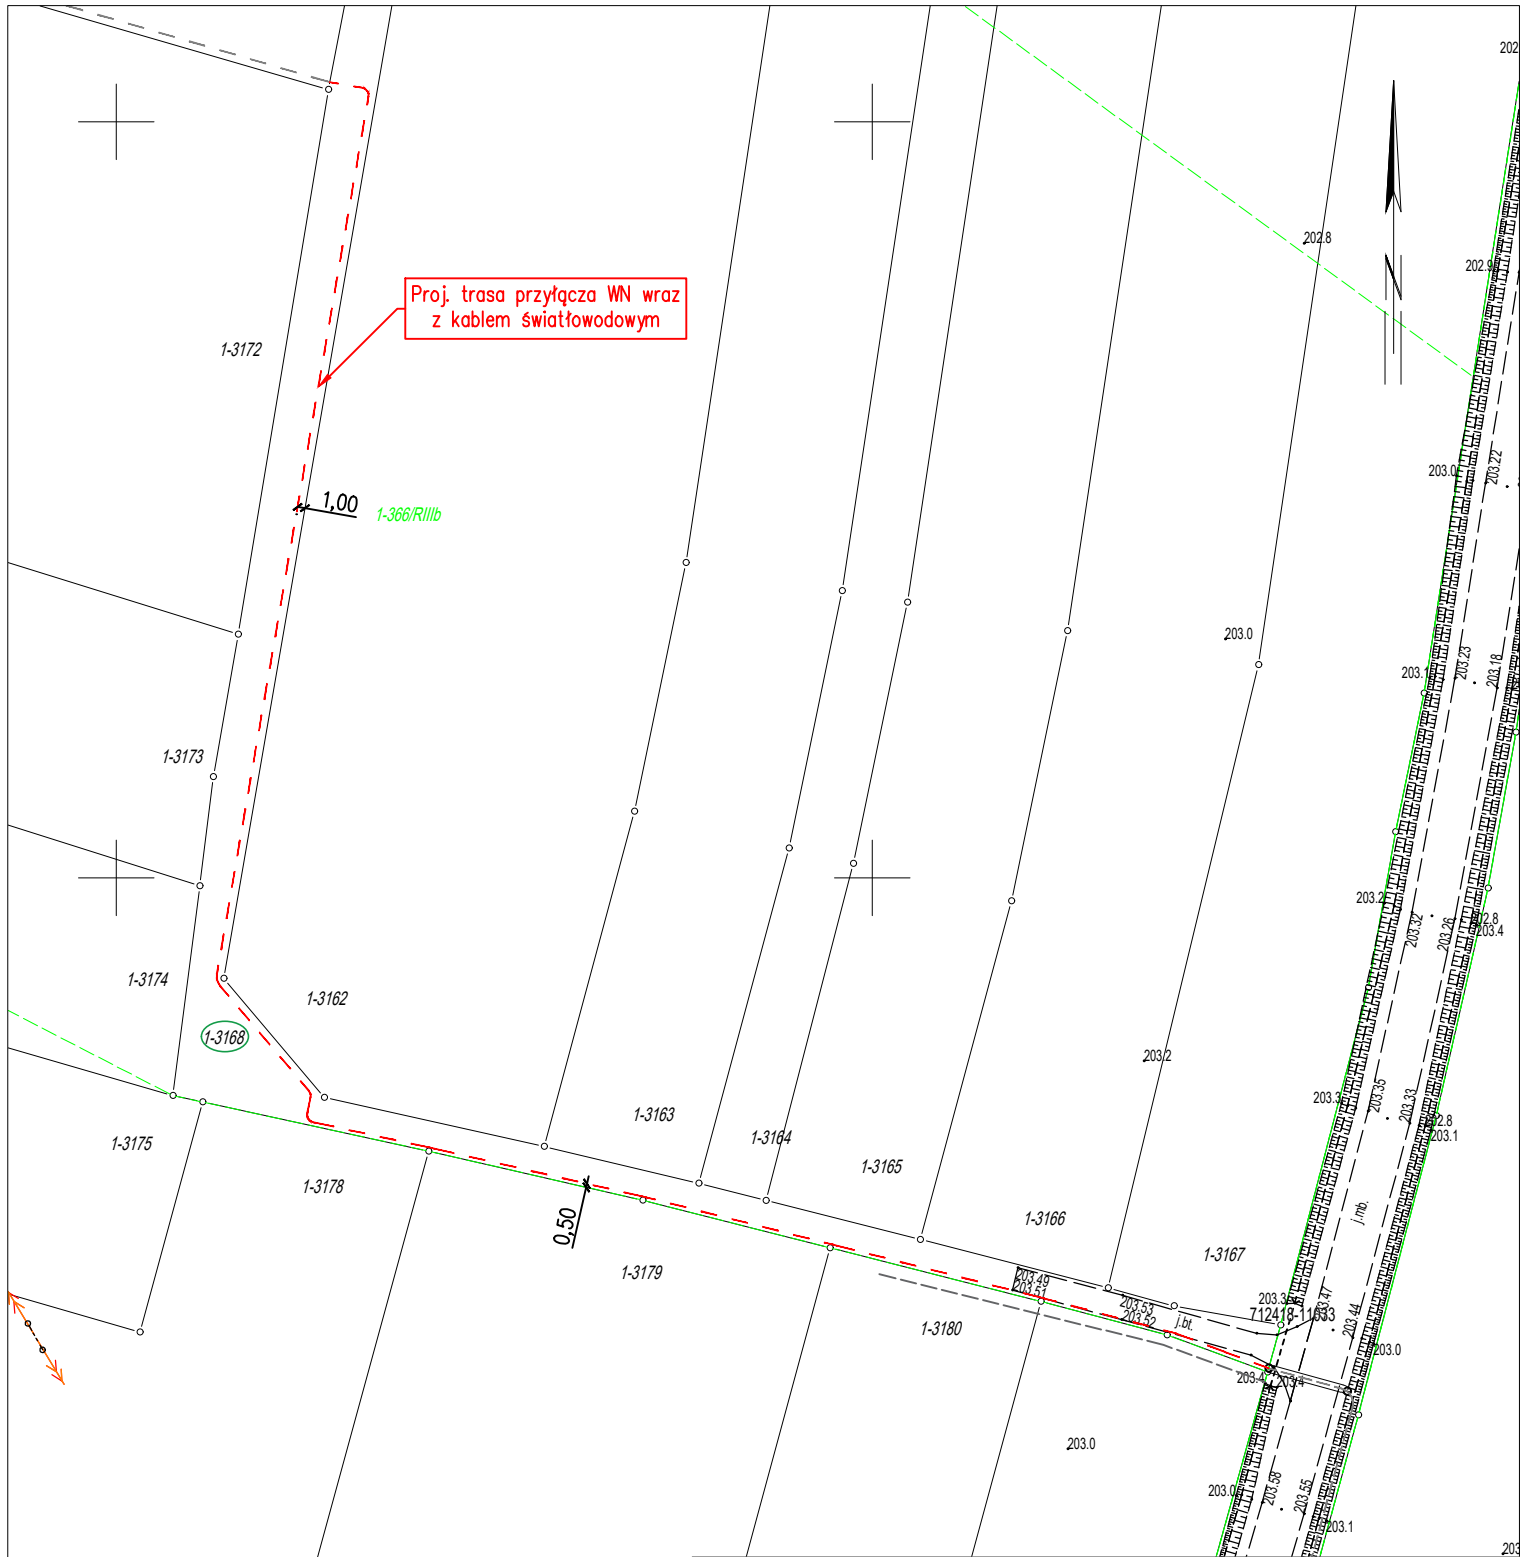

Legenda

- - - Proj. trasa przyłącza WN wraz z kablem światłowodowym (objęta wnioskiem)
- - - Proj. trasa przyłącza WN wraz z kablem światłowodowym (nieobjęta wnioskiem)

Nazwa:
BUDOWA PRZYŁĄCZA ELEKTROENERGETYCZNEGO WN WRAZ Z KABLEM ŚWIATŁOWODOWYM DLA
ZESPOŁU FARM FOTOWOLTAICZNYCH "BORZĘCIN" NA TERENIE DZIAŁKI NR EWID. 3168 OBRĘB
0001 BIELCZA, GM. BORZĘCIN

Inwestor:

EPLANT 61 Sp. z o.o.
Ul. Salvatorska 14/310, 30-148 Kraków

Adres:

Dz. Nr ewid.: 3168
obręb ewidencyjny: 0001 BIELCZA
jednostka ewidencyjna: 120201_2 BORZĘCIN
powiat: brzeski
województwo: małopolskie

Tytuł:

Plan sytuacyjny przyłącza elektroenergetycznego WN
wraz z kablem światłowodowym



ALSEVA PRO SP. Z O.O.
Ul. Zakłiki z Mydlnik 14A,
PL-30196 Kraków

Skala:
1:1000

Format:
A4

Nr rysunku:
001

Data:

Nr str.: