


5548000  
7481450

proj. kabel NA2XY-J 4x120  
na dz. nr 392/3 umieszczony  
na długości 2,58 m

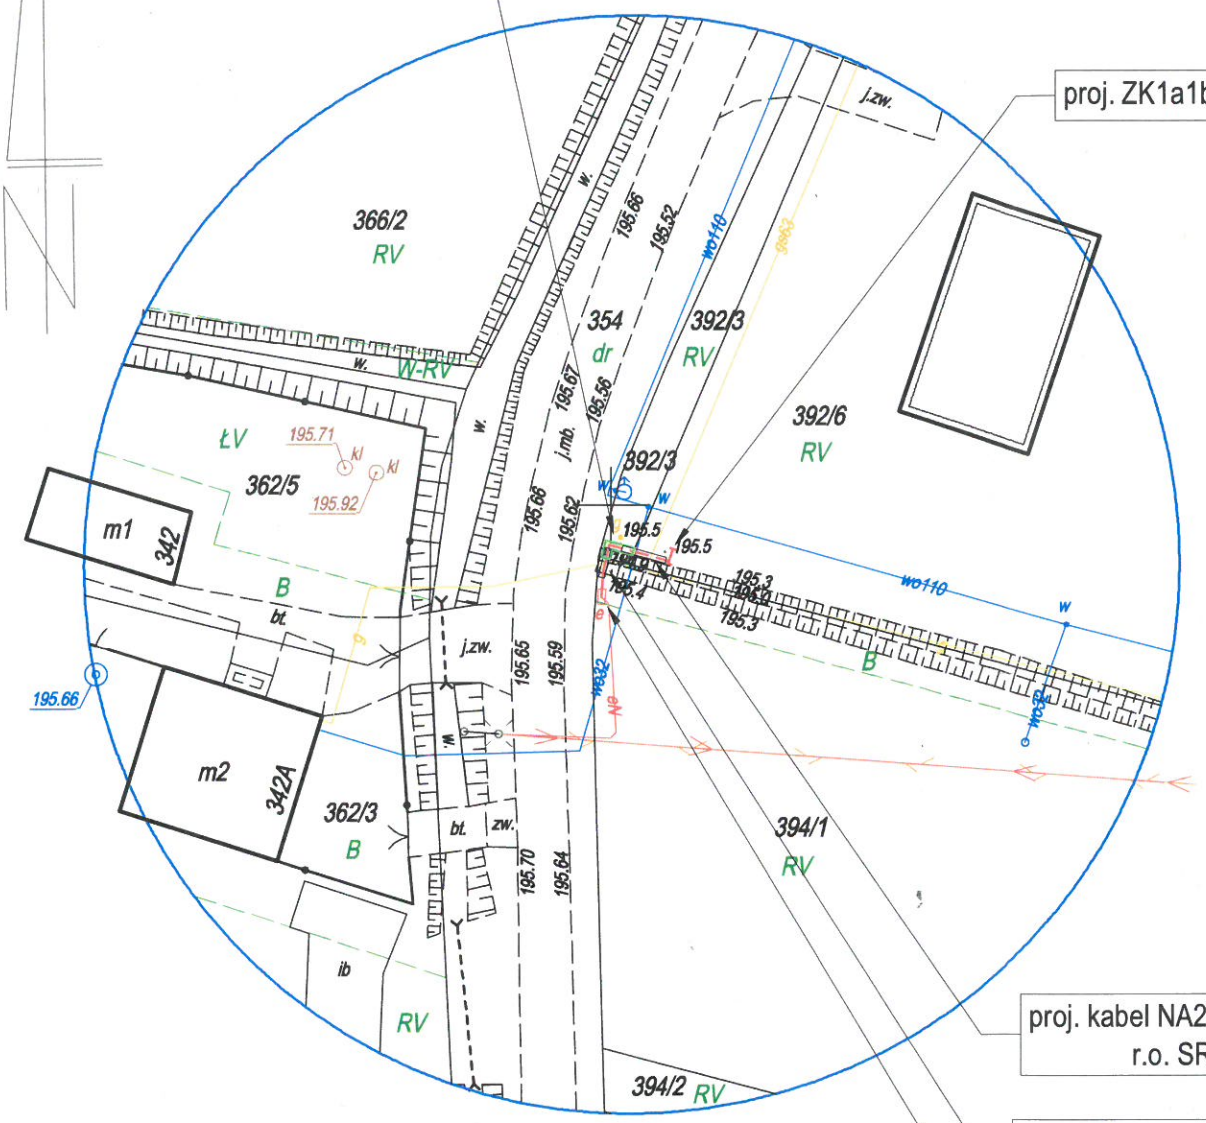


proj. kabel NA2XY-J 4x120 - 8/13 m  
r.o. SRS110 - 3 m

r.o. SRS110 - 2 m

ZK-6386

Granice wykazano wg stanu ujawnionego w ewidencji gruntów i budynków.  
Mapa do celów projektowych została wykonana bez ustalania obciążeń służebnościami gruntowymi w księgach wieczystych.  
Nie wyklucza się istnienia w terenie innych, nie wykazanych na niniejszej mapie urządzeń podziemnych, które nie były zgłoszone do inwentaryzacji.

MAPA DO CELÓW PROJEKTOWYCH			
Identyfikator zgłoszenia pracy geodezyjnej:	GK-1.6640.1.2975.2024		
Skala mapy:	1:500	Data opracowania mapy:	07-09-2024r.
Położenie obszaru opracowania			
Miejscowość:	Waryś	numer działki:	392/6
Gmina:	Borzęcin		
Obręb ewidencyjny:		identyfikator:	120201_2.0005
		nazwa:	Waryś
Nazwa układu współrzędnych:		prostokątnych płaskich:	2000/7
		wysokości:	PL-EVRF2007-NH
Nr sekcji:	7.125.18.24.1.2		
Oznaczenie obszaru, który był przedmiotem aktualizacji:			
KANCELARIA GEODEZYJNA gIKAR mgr inż. Agata Kucharska 33-130 Radłów, ul. Polna 36 tel. 601 535 551 NIP: 8733168780 REGON: 123129419  mgr inż. Agata Kucharska GEODETA UPRAWNIONY uprawnienia nr 22973			

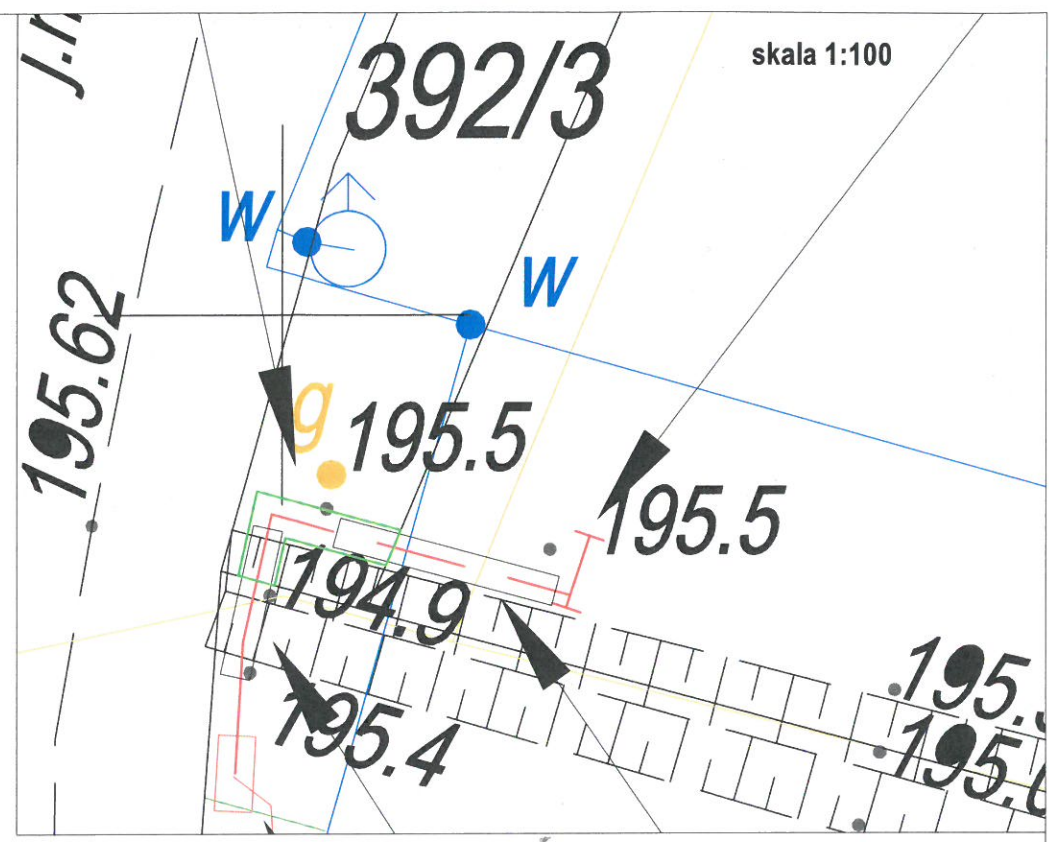

LEGENDA:

- ▭ pas służebności, powierzchnia służebności 1,29 m<sup>2</sup>
- proj. przyłącz kablowy nN - kabel NA2XY-J 4x120 dl. trasy 8 m
- ▭ proj. zestaw złączowo-pomiarowy ZK1a1b-1P

5545900  
7481550

Temat opracowania	Budowa przyłącza energetycznego nN do zasilania domu jednorodzinnego w msc. Waryś, dz. nr 392/6	
Nazwa rysunku	Plan sytuacyjny	
Inwestor	TAURON Dystrybucja S.A. Oddział w Tarnowie 33-100 Tarnów, ul. Lwowska 72-96b	
Projektował	mgr inż. Marcin Kloc Ładna 198, 33-156 Skrzyszów	Data: 09.2024
Uprawnienia	MAP/0281/PWBE/21 - specjalność instalacyjna w zakresie sieci, instalacji i urządzeń elektrycznych i elektroenergetycznych bez ograniczeń	Skala: 1:500
Podpis	<b>mgr inż. Marcin Kloc</b> Upr. bud. do projektowania i kierowania robotami budowlanymi w specjalności instalacyjnej w zakresie sieci, instalacji i urządzeń elektrycznych i elektroenergetycznych bez ograniczeń Nr ewid.: MAP/0281/PWBE/21	Nr rysunku: E2