


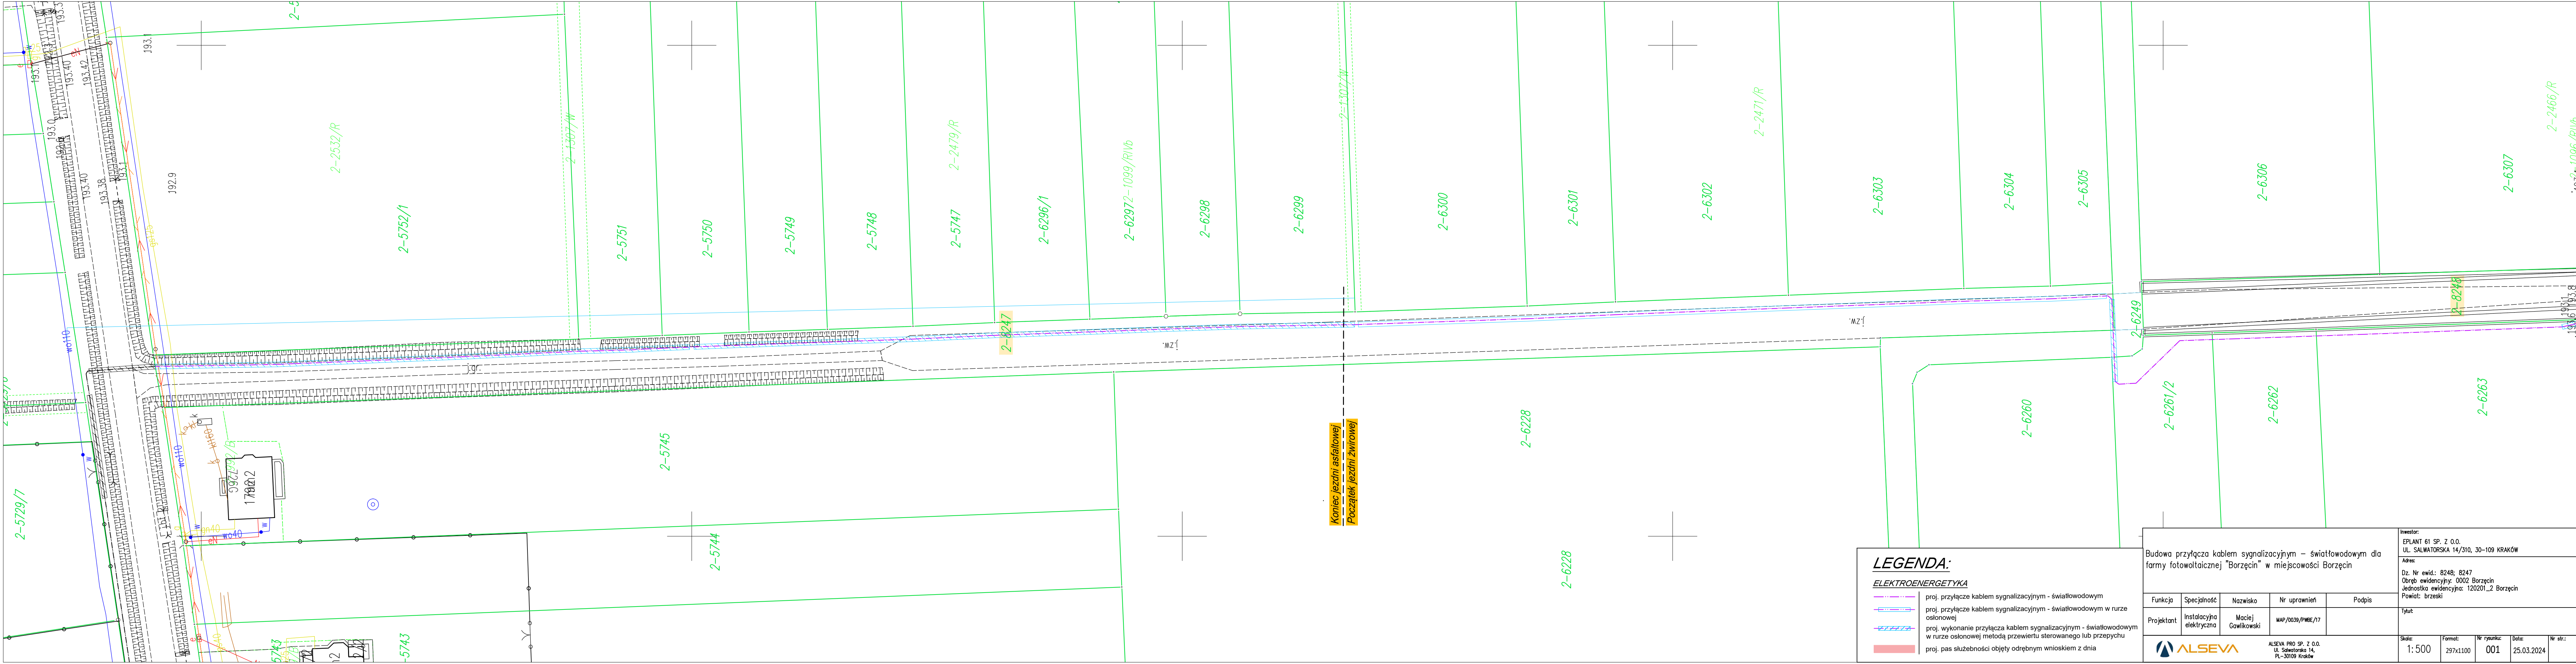

LEGENDA:

ELEKTROENERGETYKA

- proj. przyłącze kablem sygnalizacyjnym - światłowodowym
- proj. przyłącze kablem sygnalizacyjnym - światłowodowym w rurze osłonowej
- proj. wykonanie przyłącza kablem sygnalizacyjnym - światłowodowym w rurze osłonowej metodą przewiertu sterowanego lub przepychu
- proj. pas służebności objęty odrębnym wnioskiem z dnia

Budowa przyłącza kablem sygnalizacyjnym – światłowodowym dla farmy fotowoltaicznej "Borzęcin" w miejscowości Borzęcin					Inwestor: EPLANT 61 SP. Z O.O. UL. SALWATORSKA 14/310, 30-109 KRAKÓW				
					Adres: Dz. Nr ewid.: 8248; 8247 Obręb ewidencyjny: 0002 Borzęcin Jednostka ewidencyjna: 120201_2 Borzęcin Powiat: brzeski				
					Tytuł:				
					Skala: 1: 500				
					Format: 297x1100				
					Nr rysunku: 001				
					Data: 25.03.2024				
					Nr str.: 1				