


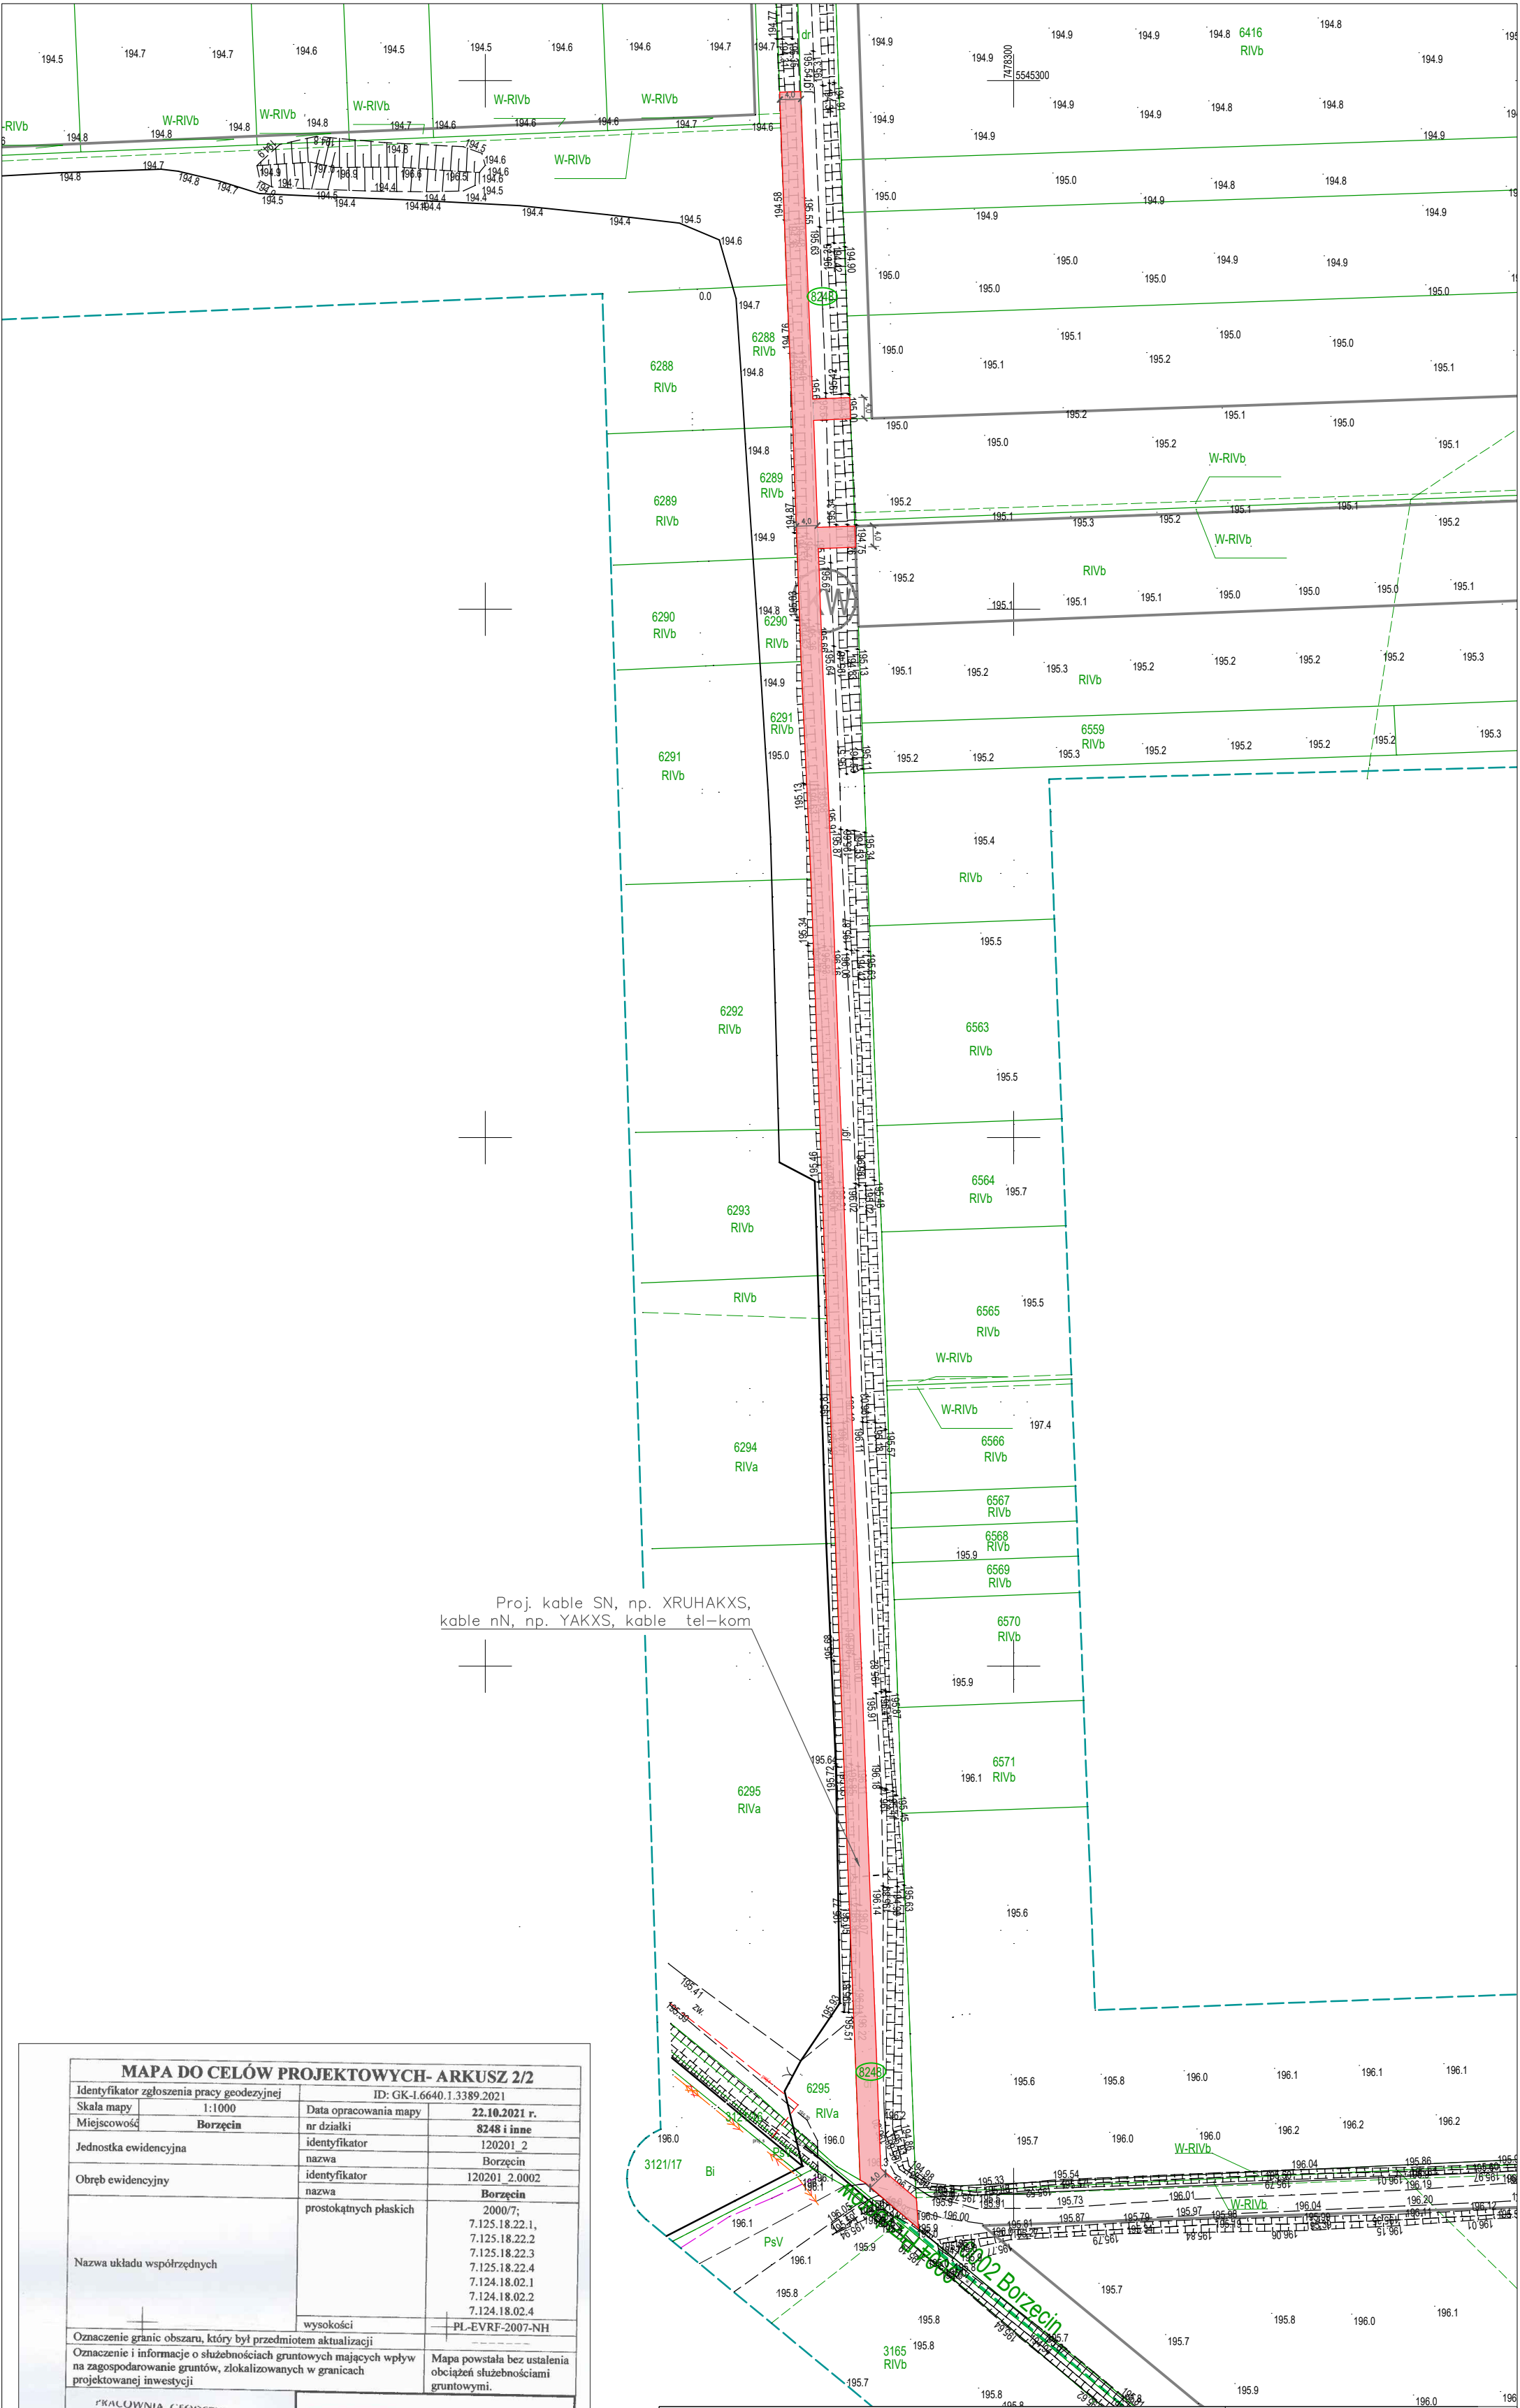

Proj. kable SN, np. XRUHAKXS,
kable nN, np. YAKXS, kable tel-kom

MAPA DO CELÓW PROJEKTOWYCH- ARKUSZ 2/2	
Identyfikator zgłoszenia pracy geodezyjnej	ID: GK-1.6640.1.3389.2021
Skala mapy	1:1000
Miejscowość	Borzęcin
Jednostka ewidencyjna	identyfikator 120201_2 nazwa Borzęcin
Obręb ewidencyjny	identyfikator 120201_2.0002 nazwa Borzęcin
Nazwa układu współrzędnych	prostokątnych płaskich 2000/7; 7.125.18.22.1, 7.125.18.22.2, 7.125.18.22.3, 7.125.18.22.4 7.124.18.02.1 7.124.18.02.2 7.124.18.02.4
	wysokości PL-EVRF-2007-NH
Oznaczenie granic obszaru, który był przedmiotem aktualizacji	
Oznaczenie i informacje o służebnościach gruntowych mających wpływ na zagospodarowanie gruntów, zlokalizowanych w granicach projektowanej inwestycji	
Mapa powstała bez ustalenia obciążeń służebnościami gruntowymi.	
FIRMA GEODEZYJNA „GEOPLAN” mgr inż. Wincenty Grotński 32-500 Brzesko, pl. Żwirki i Wigury 3 tel. (014) 68 64 870, kom. 600 459 987 NIP 569-106-49-59 REGON 852732031	
Nazwa/imię i nazwisko wykonawcy oraz podpis osoby reprezentującej wykonawcę	
mgr inż. WINCENTY GROŃSKI GEOPLAN na podstawie zaświadczającego dnia 13.11.1987 r. w sprawie wykonania przez K. Krawczyńskiego Głównego Przewodniczącego i Burmistrza Gminy i Powiatu, na podstawie zaświadczającego dnia 13.11.1987 r. 
Legenda: dotyczy ustaleń graficznych decyzji o lokalizacji inwestycji celu publicznego znak: RPG.6733.9.2021	

Nazwa inwestycji: BUDOWA ZESPOŁU FARM FOTOWOLTAICZNYCH "BORZĘCIN" WRAZ Z NIEZBĘDĄĄ INFRASTRUKTURĄ TECHNICZNĄ ORAZ PRZYŁĄCZEM		Inwestor: EPLANT 61 Sp. z o.o. Ul. Salwatorska 14/310, 30-109 Kraków	
LEGENDA: pas służebności przesyłu		Służebność obejmuje: Dz. Nr ewid.: 8248 obręb ewidencyjny: 0002 BORZĘCIN jednostka ewidencyjna: 120201_2 BORZĘCIN powiat: BRZESKI	
Wymiary służebności: Szerokość: 4 m Powierzchnia: 1679,6 m ²		Tytuł: MAPA SYTUACYJNA PRZEBIEGU SŁUŻEBNOŚCI	
ALSEVA PRO SP Z O.O. Ul. Salwatorska 14, PL-30109 Kraków		Skala: 1:1000	Format: 297x520
		Nr załącznika: 001	