


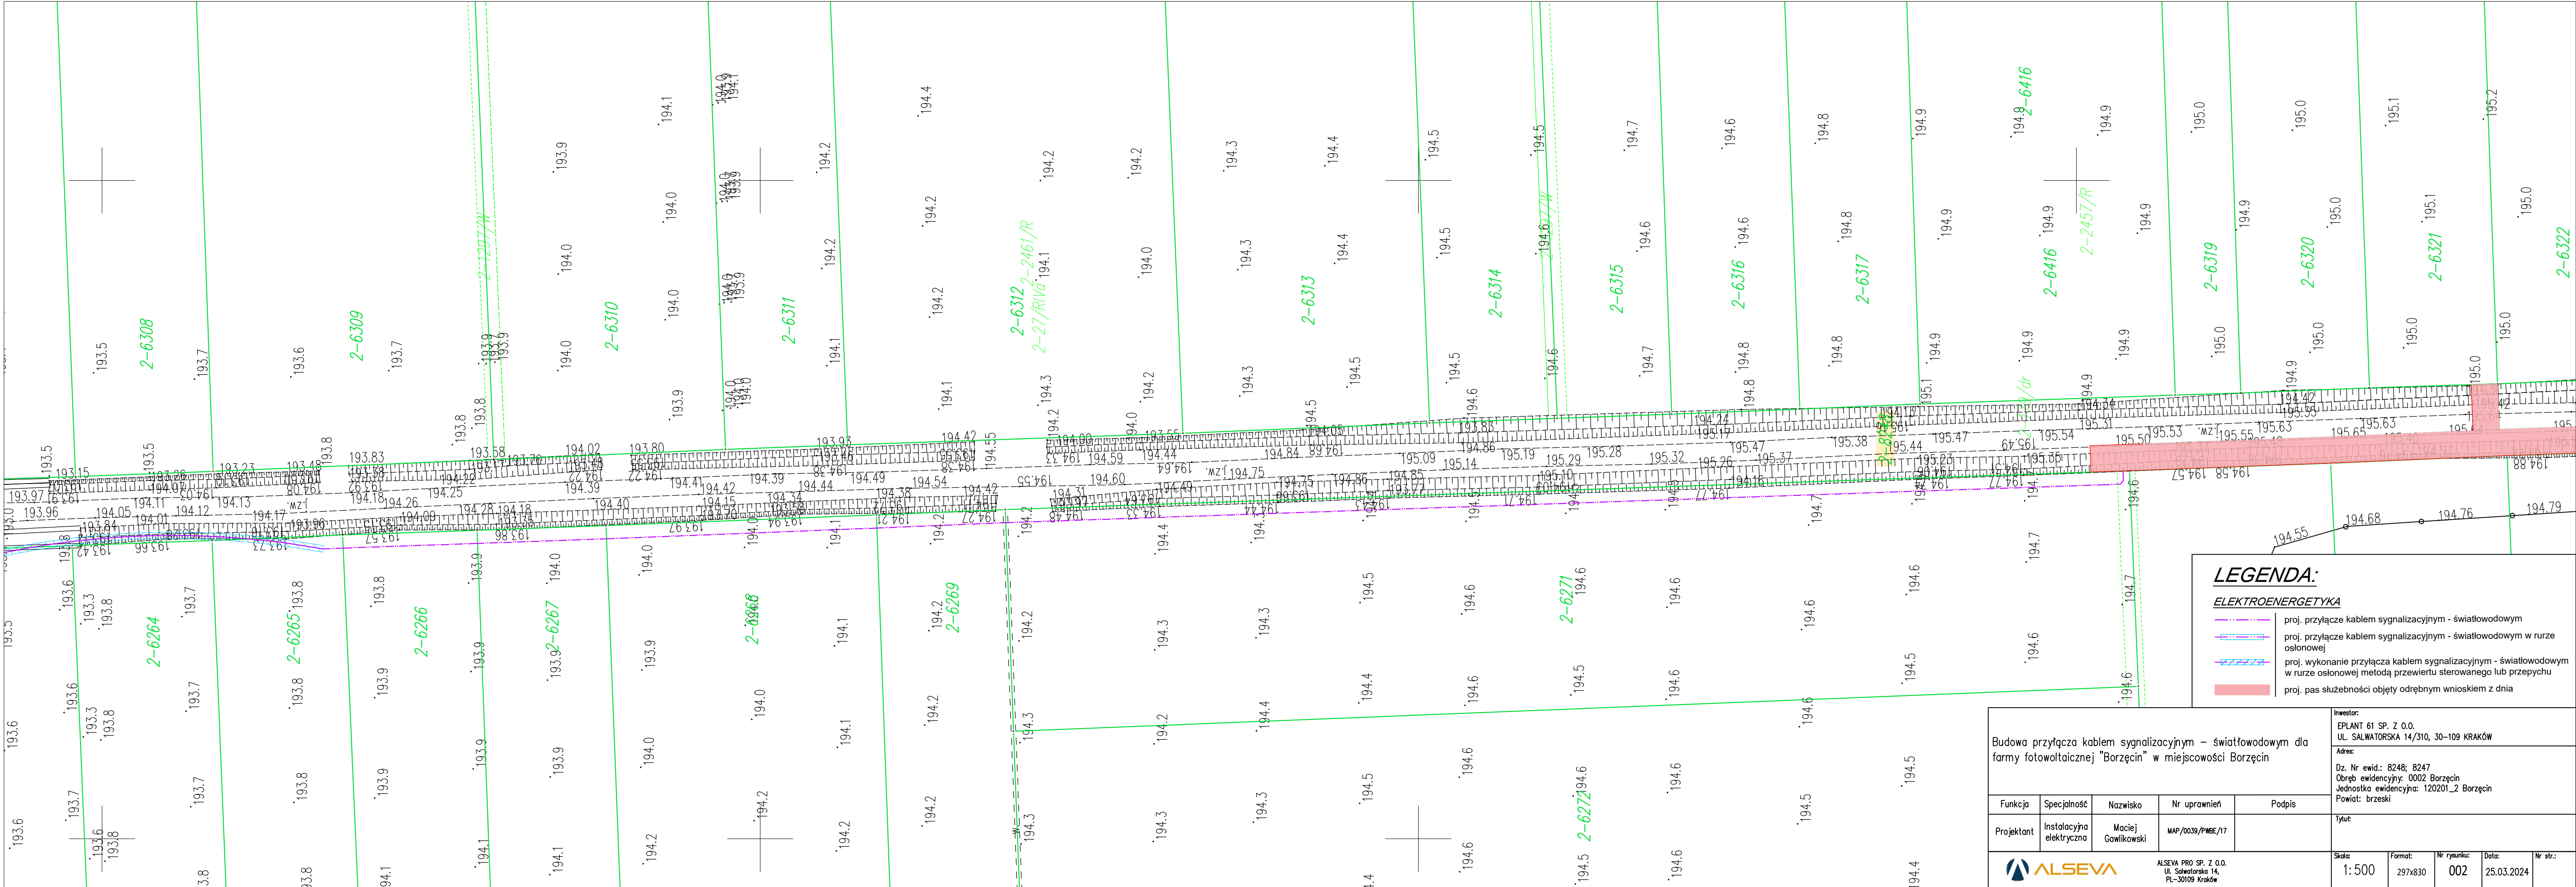

LEGENDA:

ELEKTROENERGETYKA

- proj. przyłącze kabłem sygnałowym - światłowodowym
- proj. przyłącze kabłem sygnałowym - światłowodowym w rurze osłonowej
- proj. wykonanie przyłącza kabłem sygnałowym - światłowodowym w rurze osłonowej metodą przewiertu sterowanego lub przepychu
- proj. pas służebności objęty odrębnym wnioskiem z dnia

Budowa przyłącza kabłem sygnałowym - światłowodowym dla farmy fotowoltaicznej "Borzęcin" w miejscowości Borzęcin

Investor:
EPLANT 61 SP. Z O.O.
UL. SALWATORSKA 14/310, 30-109 KRAKÓW

Adres:
Dz. Nr ewid.: 8248; 8247
Obręb ewidencyjny: 0002 Borzęcin
Jednostka ewidencyjna: 120201_2 Borzęcin
Powiat: brzeski

Funkcja	Specjalność	Nazwisko	Nr uprawnień	Podpis
Projektant	Instalacyjna elektryczna	Maciej Gawlikowski	MAP/0039/PWE/17	

Tytuł



ALSEVA PRO SP. Z O.O.
Ul. Salwatorska 14,
PL-30109 Kraków

Skala:	Format:	Nr rysunku:	Data:	Nr str.:
1:500	297x830	002	25.03.2024	